





KELLERGECHOSS

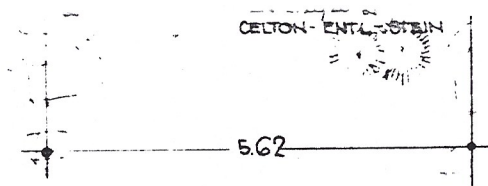


ERDGECHOSS

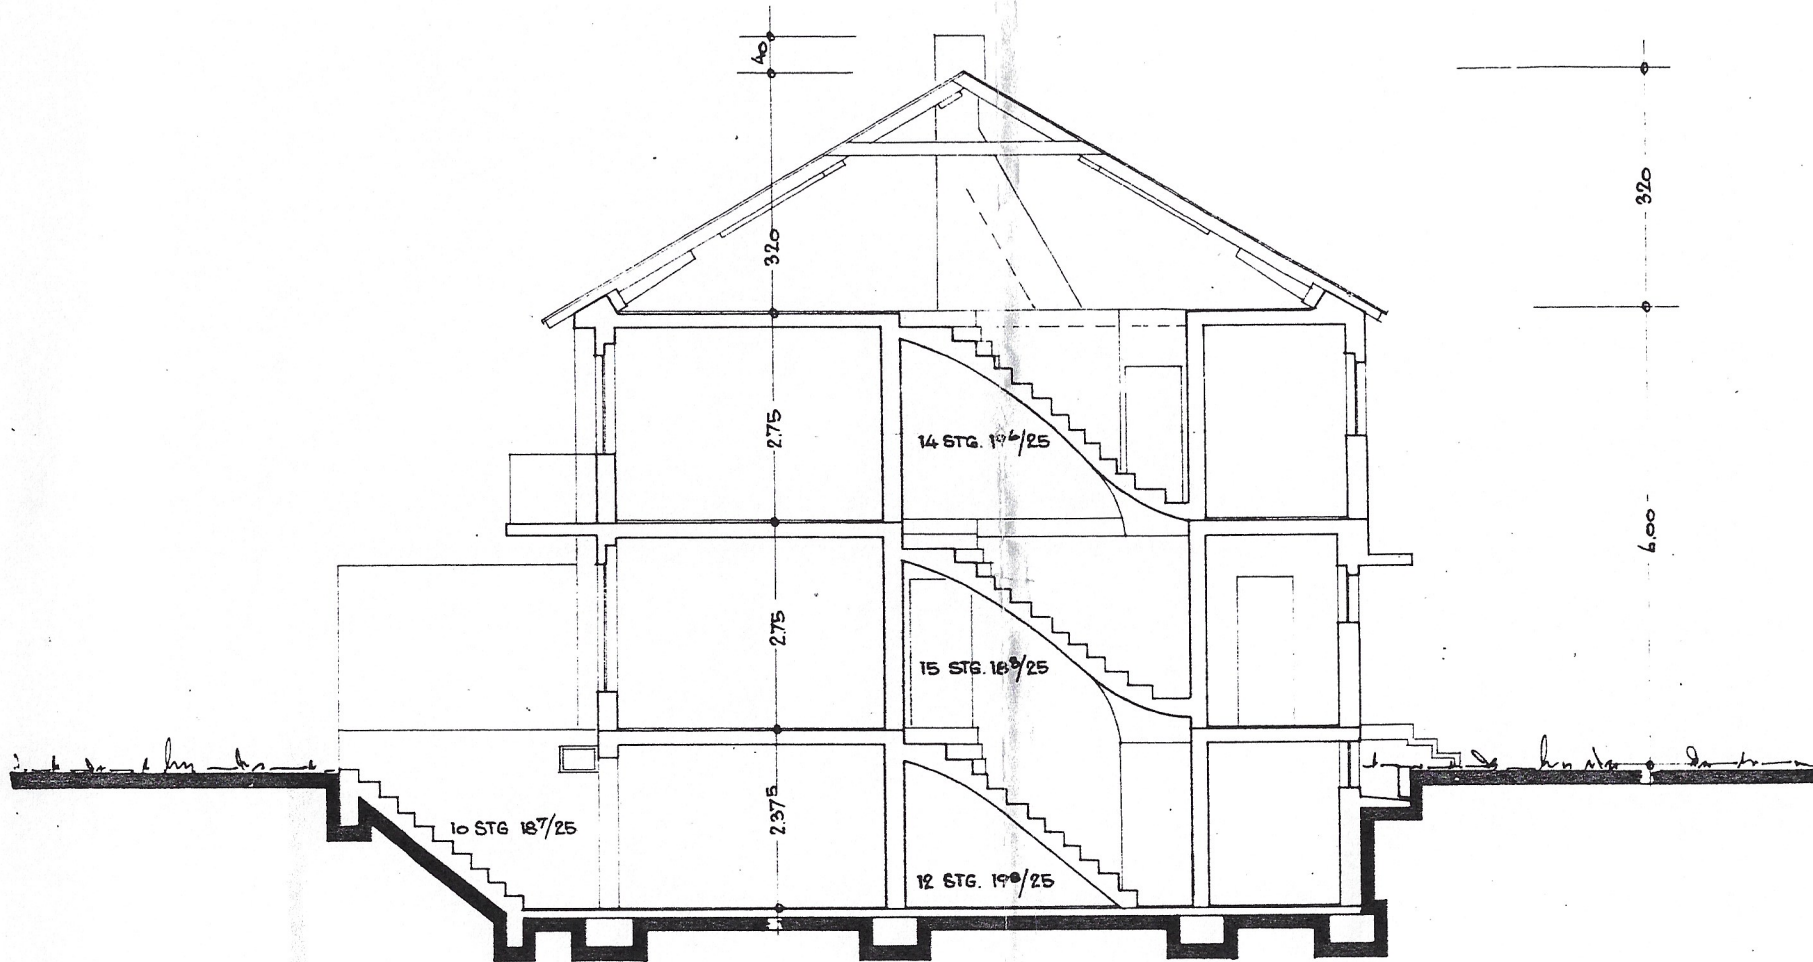

QUERSCHNITT

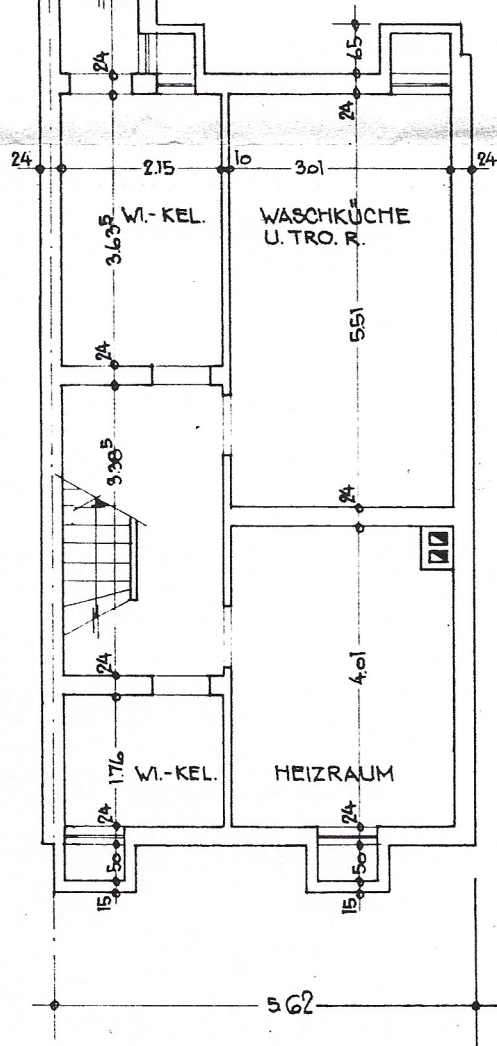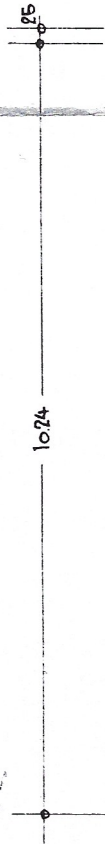


KELLERGECHOSS

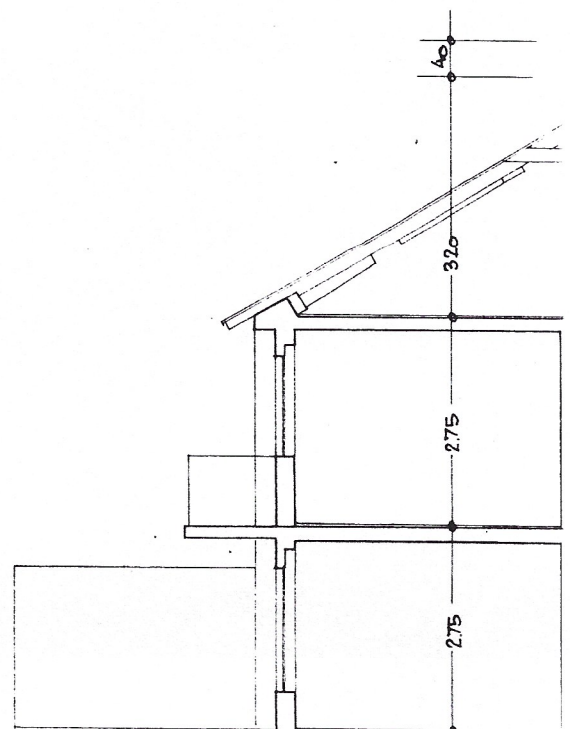


KÖLN

HAUS NR. : 14, 17, 20, 50, 53, 56, 59

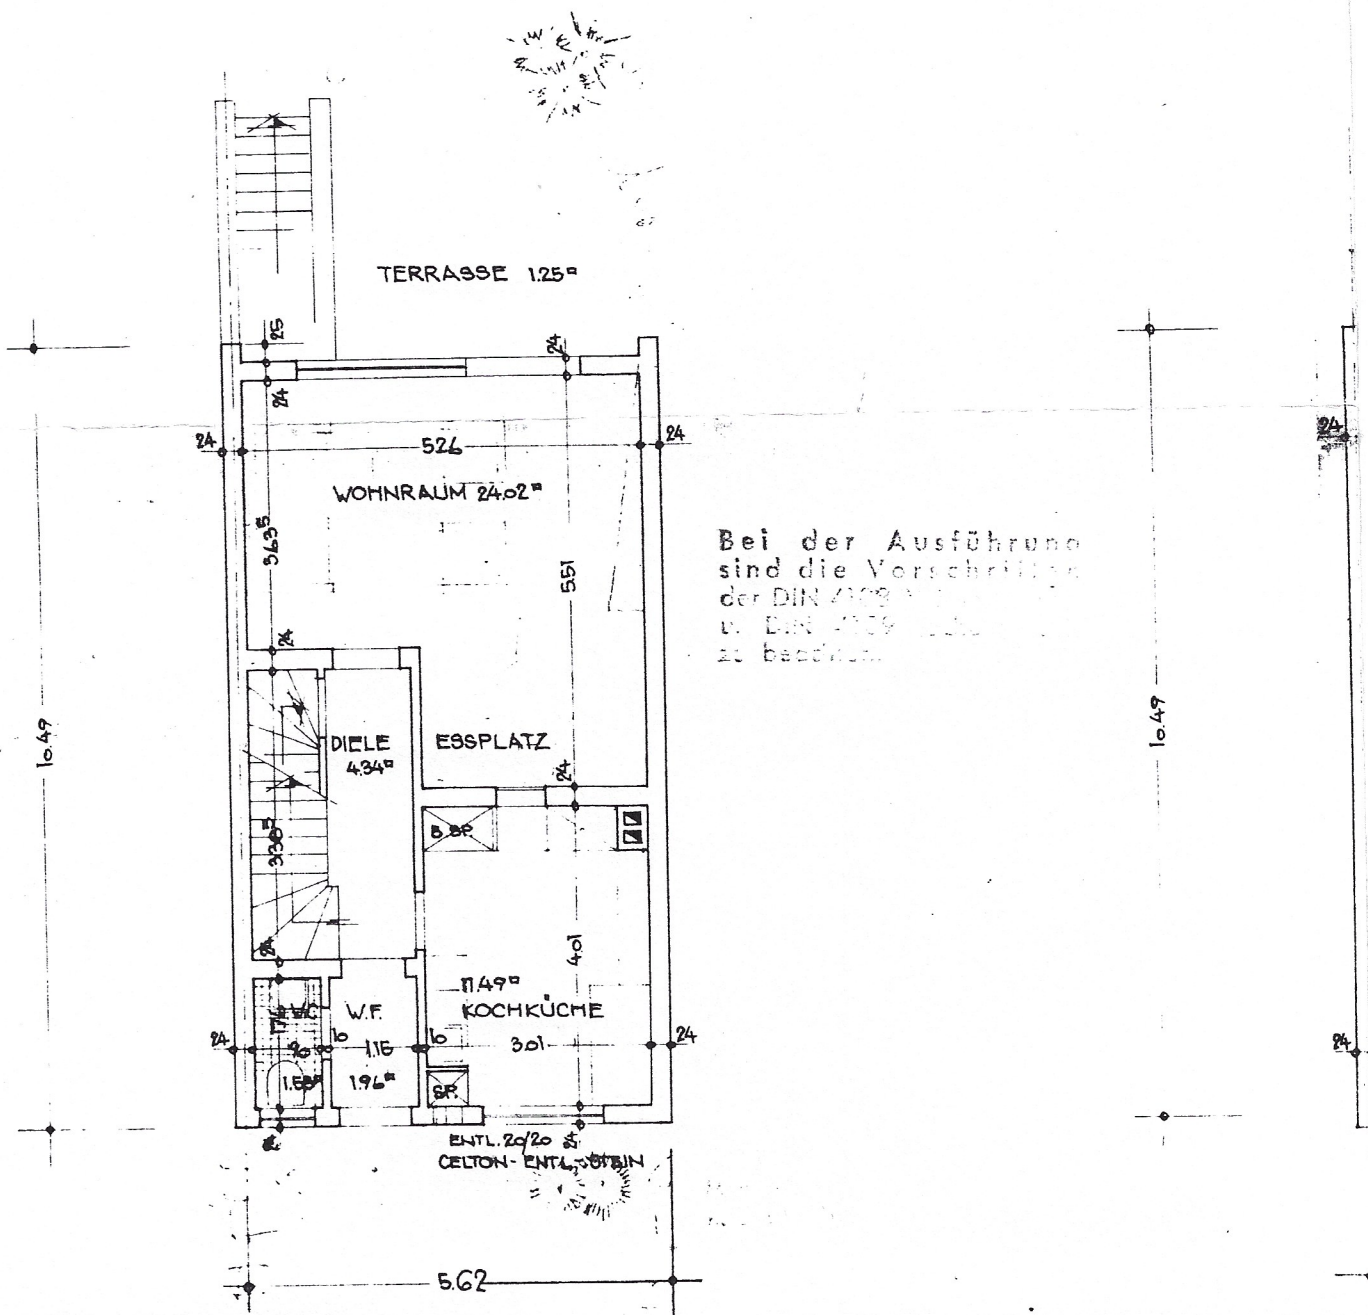

Bei der Ausführung
sind die Vorschriften
der DIN 4109 zu beachten.
v. DIN 4109 1.1.1
zu beachten.

ERDGESCHOSS

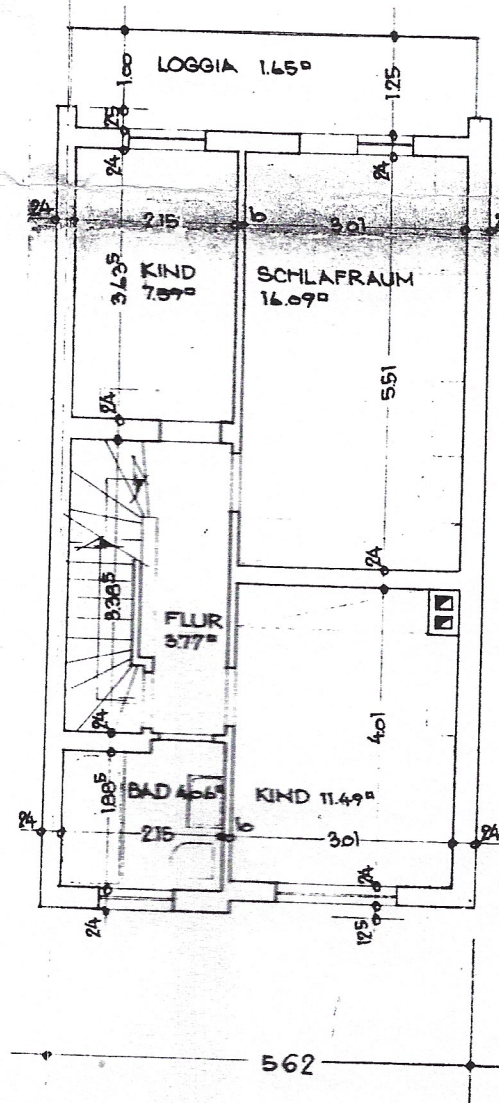

OBERGESCHOSS

Diese(r) Bauzeichnung
 gehört zu dem mit Bauschein
 vom 18.4.1966 / 1.12.19.13 durch
 die Gemeinde Freienbach (Bez. Wid.) als
 Baugenehmigungsgewährerte erteilten
 Baugenehmigung *Muo.*

EINFAMILIEN - REIHENHÄUSER
 IN GODORF, AMSEL - VND
 BUCHFINKENWEG, MSTB. 1:100

Geis

AUFGESTELLT: KÖLN, DEN
 DER ARCHITEKT: DER BAUMERR: